




PROVINCIA AUTONOMA DI TRENTO  
COMUNE DI  
**TENNA**

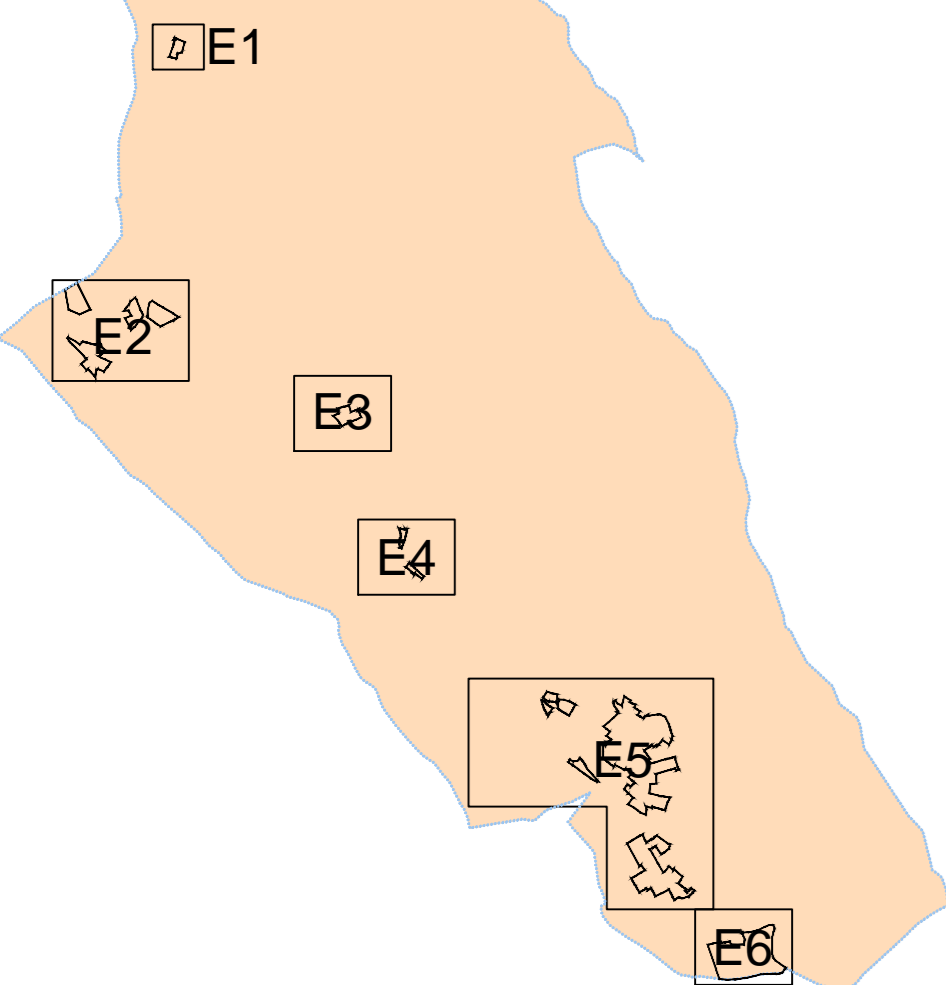

**PIANO REGOLATORE GENERALE  
VARIANTE URBANISTICA 2012**

**PROGETTO INSEDIAMENTI STORICI  
METODOLOGIA AMPLIAMENTO DEGLI EDIFICI**

GRUPPO DI PROGETTAZIONE:			1° adozione delibera n° 20 d.d. 16.05.2013 2° adozione delibera n° 20 d.d. 10.05.2014 3° adozione delibera n° 10 d.d. 15.04.2015 appr. G.P. delibera n° d.d. pubblicaz. sul B.U. n° d.d.
arch. Paola Ricchi	geom. Maurizio Chiani	geom. Marco Tomasi	
	geom. Elena Molinari	geom. Franco Visintainer	
	geom. Flavio Passamani		

Comunità Alta Valsugana e Bersntol  
Tolgamoas' schöft Hoa Valzegù ont Bersntol

**TAVOLA: E**  
E1 - E2 - E3 - E4 - E5 - E6  
SCALA 1:1000  
Luglio 2015

**LEGENDA**

**CARTOGRAFIA DI BASE**

Confine Comunale Z403	●●●●●●	PERIMETRI ED INDICAZIONI DI ZONA art. 39 Inseadimenti Storici A101	
Quote e Curve Livello ogni 50 mt	900		
Curve Livello ogni 10 mt		<b>ZONE DI TUTELA E PROTEZIONE</b>	
Perimetro Edifici		Laghi	
Particelle Catastali		art. 31 Tormenti e Rivi Z102	
		art. 31 Tormenti e Rivi Z104	

**CATEGORIE D' INTERVENTO DEGLI EDIFICI  
DI INTERESSE STORICO**

	INFRASTRUTTURE RELATIVE ALLA MOBILITA'			
	art. 76 Viabilità ESISTENTE	DI PROGETTO	DI POTENZIAMENTO	
AS Ampliamento per soprelevazione				1° CATEGORIA
AR Ampliamento per ripristino tipologico				3° CATEGORIA
AS + AR				4° CATEGORIA
AL Ampliamento Laterale				
				DI INTERESSE LOCALE
				GALLERIA

**ATTREZZATURE TECNOLOGICHE  
INFRASTRUTTURE DI SERVIZIO**

art. 80 VINCOLO E FASCIA DI RISPETTO CIMITERIALE		art. 77 Fascia Rispetto Stradale G103	
G101 Rispetto Cimiteriale		art. 82 Rete di Trasporto Energetico	
		Elettrodotto	
		Gasdotto	

