


PROVINCIA AUTONOMA DI TRENTO
COMUNE DI
TENNA

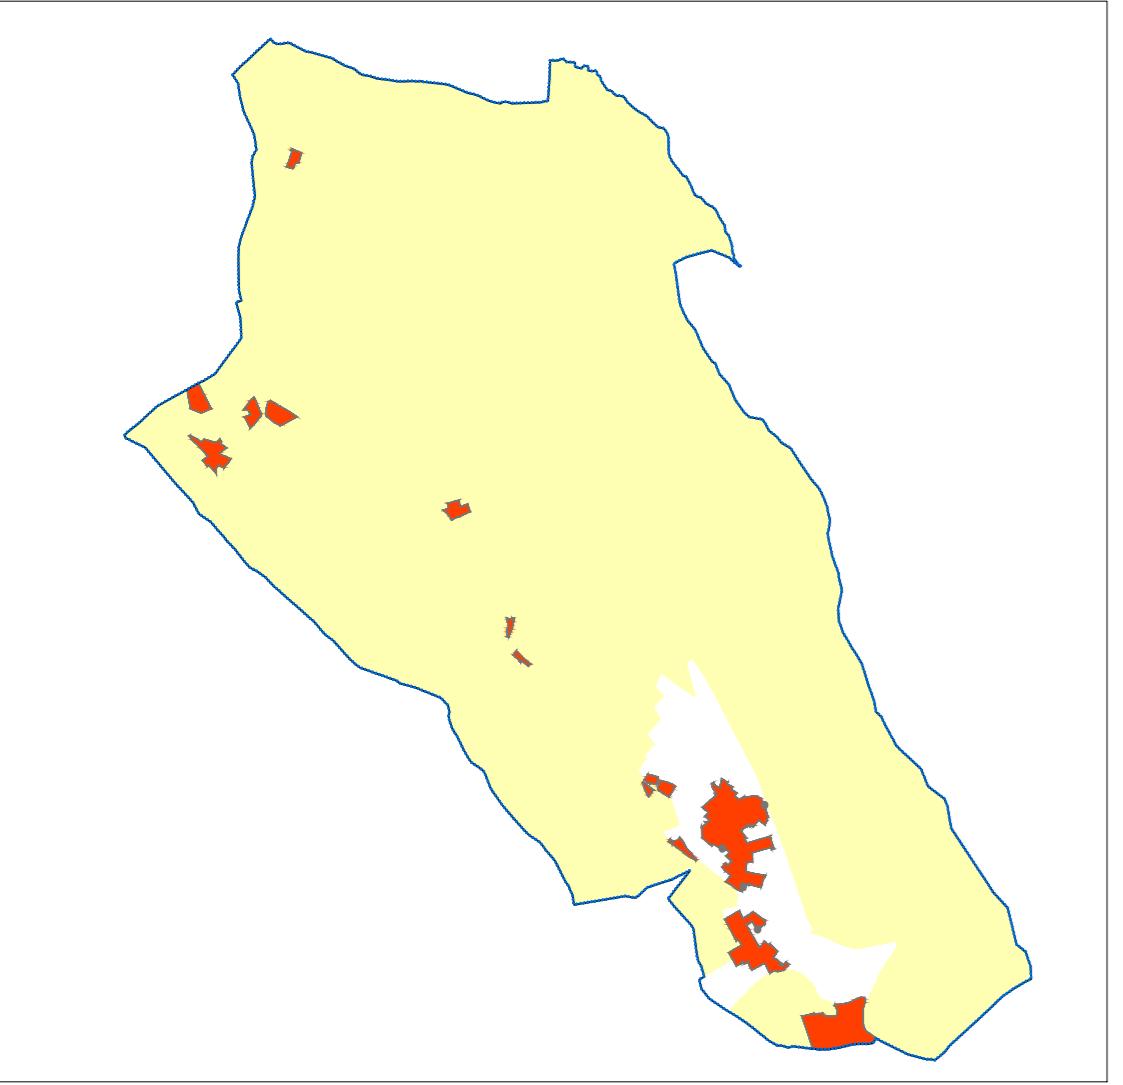

PIANO REGOLATORE GENERALE
VARIANTE URBANISTICA 2012

SISTEMA AMBIENTALE

GRUPPO DI PROGETTAZIONE:
arch. Paola Ricchi geom. Maurizio Chiani geom. Marco Tomasi
geom. Elena Molinari geom. Franco Visintainer
geom. Flavio Passamani

1^o adozione delibera n° 20 d.d. 16.05.2013
2^o adozione delibera n° 20 d.d. 10.08.2014
3^o adozione delibera n° 10 d.d. 15.04.2015
appr. G.P. delibera n° d.d.
pubblicaz. sul B.U. n° d.d.

Comunità Alta Valsugana e Bersntol

Tolgamoa' schöft Hoa Valzegù ont Bersntol

SCALA 1:5000

Luglio 2015

LEGENDA

CARTOGRAFIA DI BASE

Confine Comunale 2403 ●●●●●●●●●● Particelle Catastali

Quote e Curve Livello ogni 50 mt

Curve Livello ogni 10 mt

ZONE DI TUTELA E PROTEZIONE

art. 30 Aree di Tutela Ambientale art. 39 Insiamenti Storici A101

Laghi art. 42 Perimetro Aree di Tutela Archeologica Z303

art. 31 Torrenti e Rivi Z102

art. 32 Zone di Protezione dei Laghi Z310

art. 36 Riserva Naturale Provinciale Z316

art. 36 Riserva Locale Z317

art. 37 Sito di Interesse Comunitario Z309

art. 38 Zone di rilevanza ambientale e culturale Z304

Beni Architettonici dichiarati di interesse culturale ai sensi del
Decreto Legislativo 22/01/2004, n.42

| Nr. | DENOMINAZIONE | TIPOLOGIA ELEMENTO |
|-----|--------------------------|----------------------------------|
| 1 | casa | P.ed. 11 casa |
| 2 | casa | P.ed. 45/1 45/2 casa |
| 3 | Ex Villa Valdagni | P.ed. 157 villa |
| 4 | Forte Tenna "Werk Tenna" | P.ed. 470 forte |
| 5 | Chiesa di S.Rocco | P.ed. 177 chiesa |
| 6 | Chiesa dell'Annunziata | P.ed. 85 - 86 chiesa e campanile |

Aree Immobili, Manufatti sottoposti a tutela Indiretta ai sensi dell'art.45 del
Decreto Legislativo 22/01/2004, n.42

| Nr. | DENOMINAZIONE | TIPOLOGIA ELEMENTO |
|-----|-------------------------------------|--------------------|
| 1 | Zona di rispetto Ex Villa Valdagni | zona di rispetto |
| 2 | Zona di rispetto del Forte di Tenna | zona di rispetto |

Beni Architettonici sottoposti alle disposizioni dell'art.12 del Decreto
Legislativo 22/01/2004, n.42 (ex art.5 riconosciuti di interesse)

| Nr. | DENOMINAZIONE | TIPOLOGIA ELEMENTO |
|-----|---|--------------------|
| 1a | Cimitero e cappella cimiteriale pp.ff. 38 - 61/2 e P.ed. 173 | cimitero |

